


POWER ENERGY MOTOR es propietario de sus dibujos y anexos, los cuales sin nuestra autorización e escrita no podrán ser copiados, reproducidos ni puestos a disposición de terceras personas.

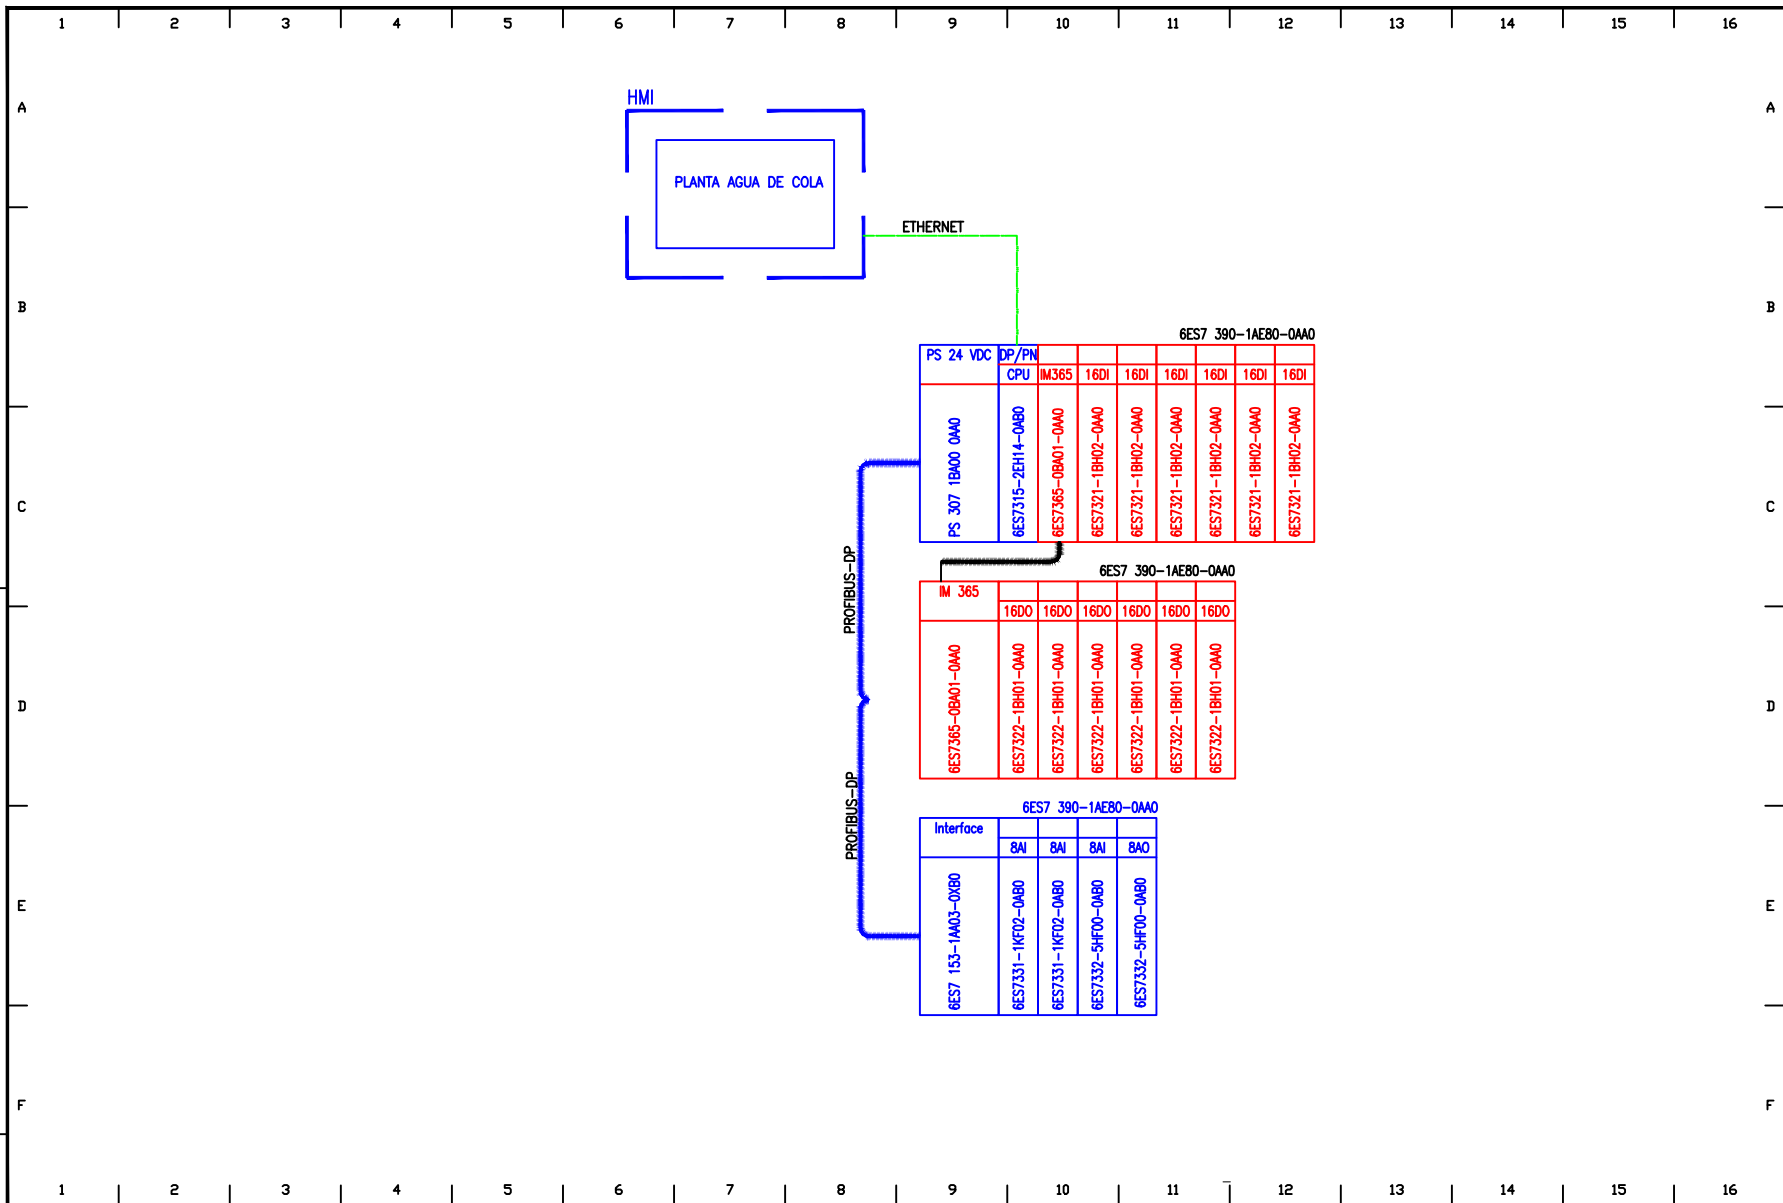

Rev. 0	Aprobación 24/07/14	Dibujado :																	
		Diseñado :																	
		Aprobado :	H. Ruiz																
		Cliete :	Austral-Chancay	Reempl.por:	Reempl. a:														

Proyecto: "AUTOMATIZACION PLANTA AGUA DE COLA"
 Descripción: ARQUITECTURA DE AUTOMATIZACION
 PROYECTO: PEM-038-14
 O.V.:
 Esc. S/E
 Rev. 0